


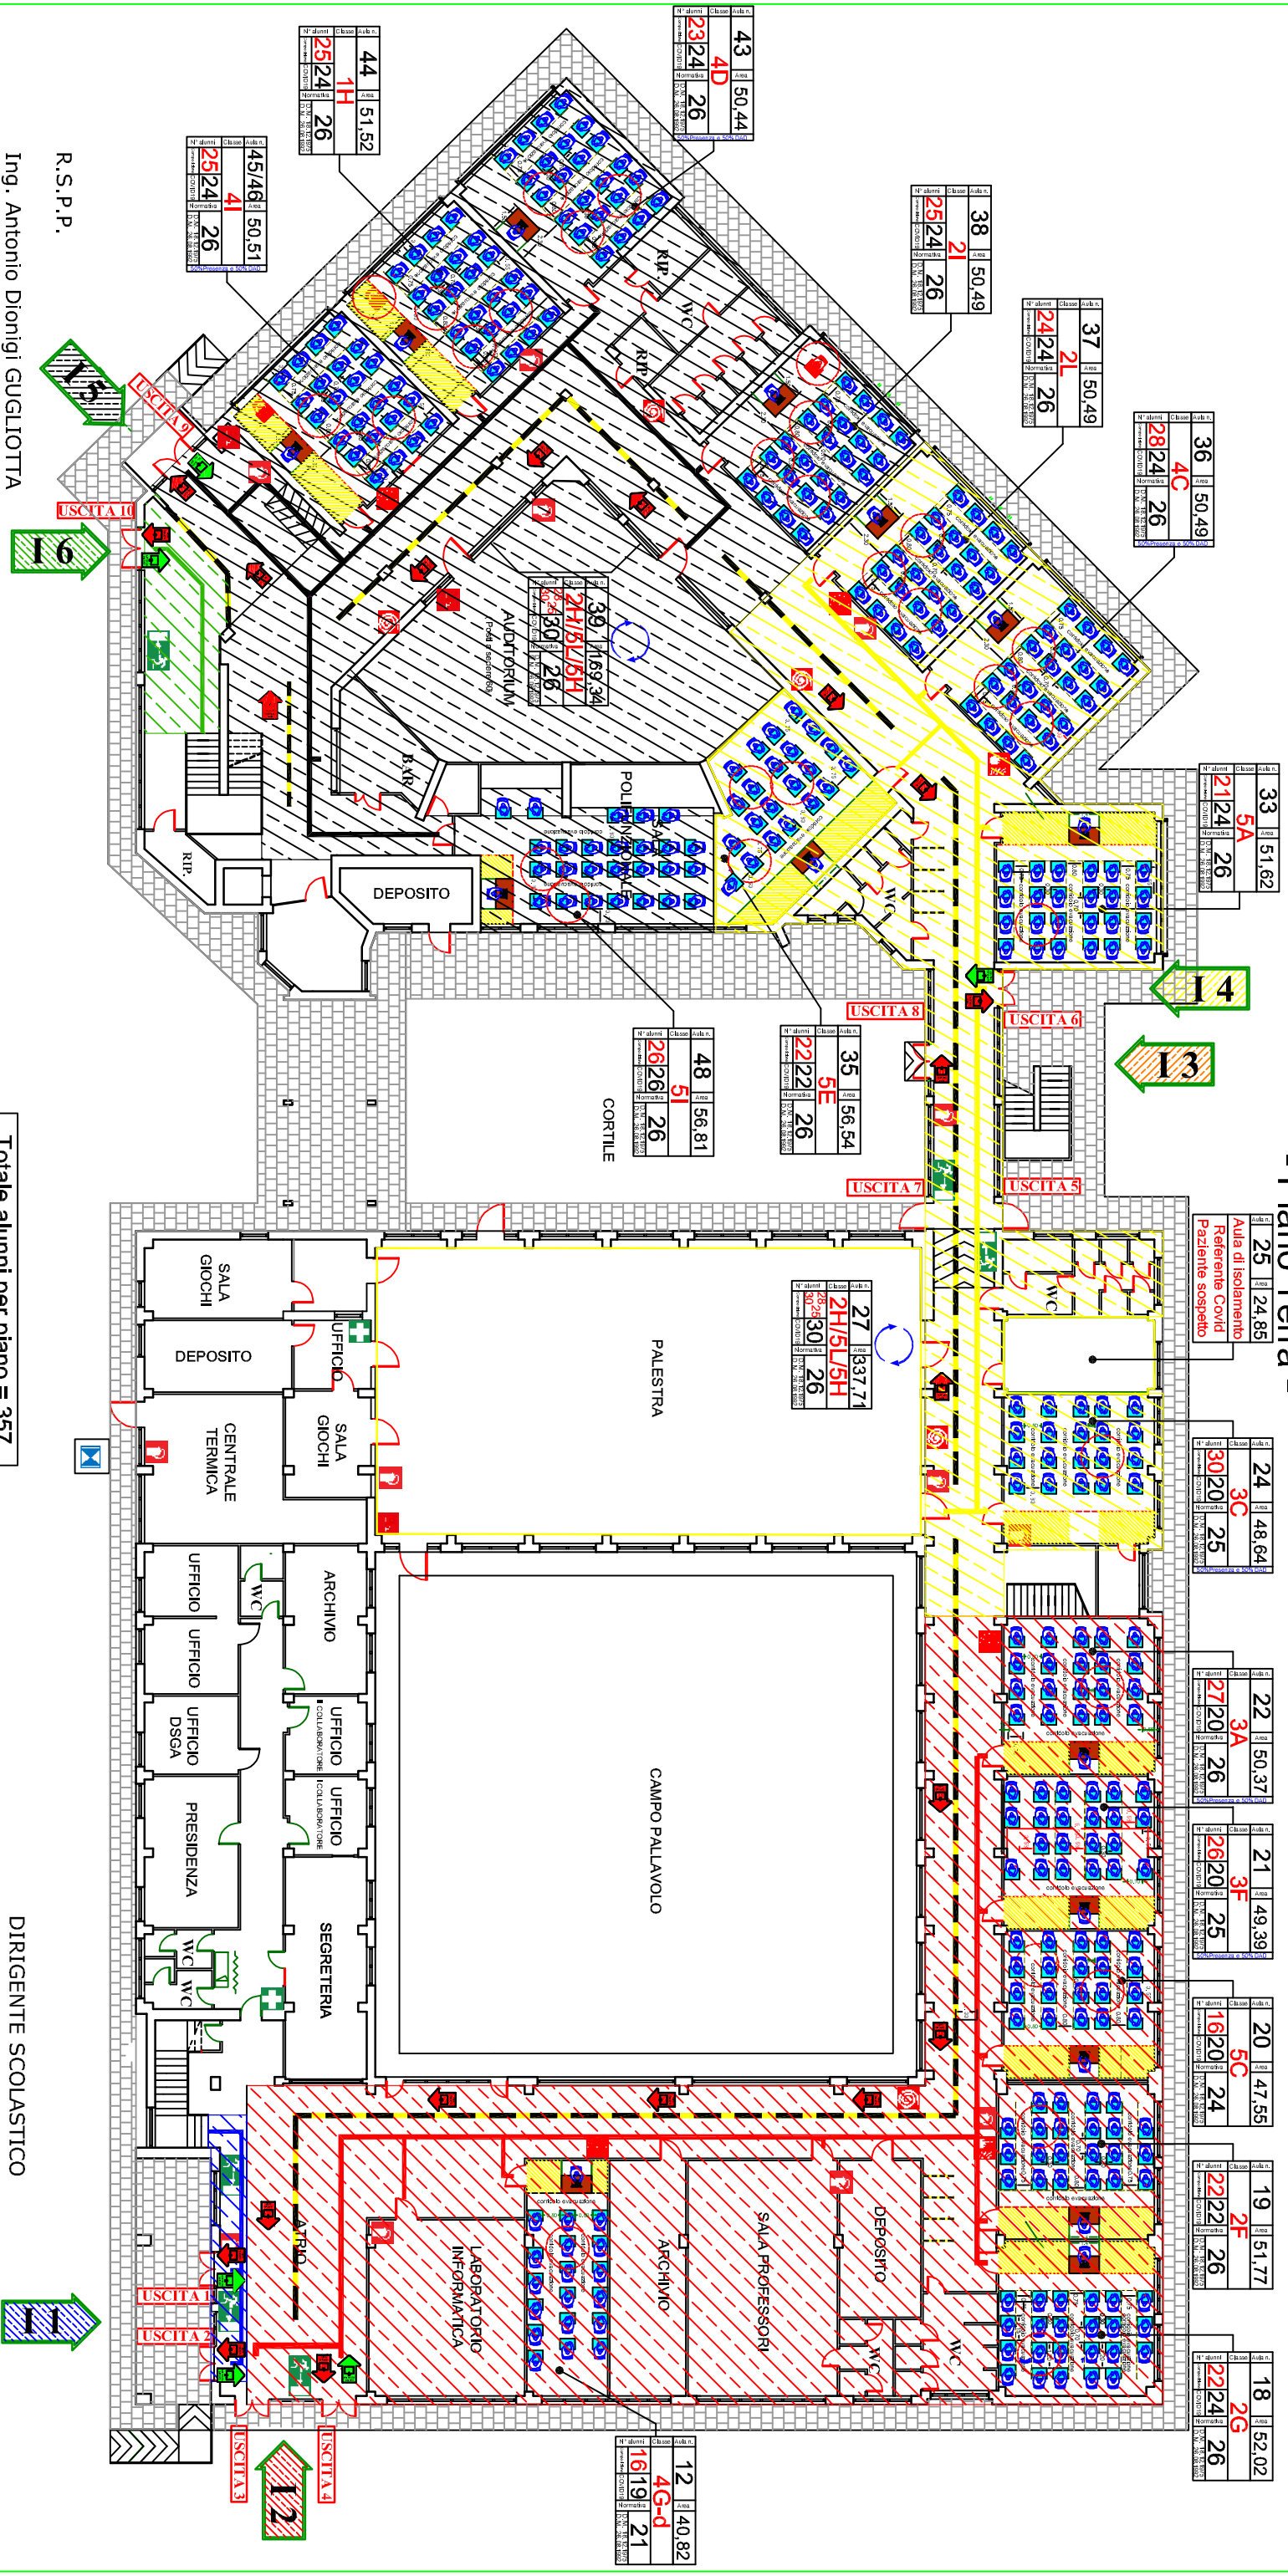

Edificio: Centrale

Sistemazione del numero studenti max da inserire nelle classi secondo prescrizioni emergenza sanitaria Covid 19

- Piano Terra -



Totale alunni per piano = 357

DIRIGENTE SCOLASTICO

Dott. Giovanni AIELLO