


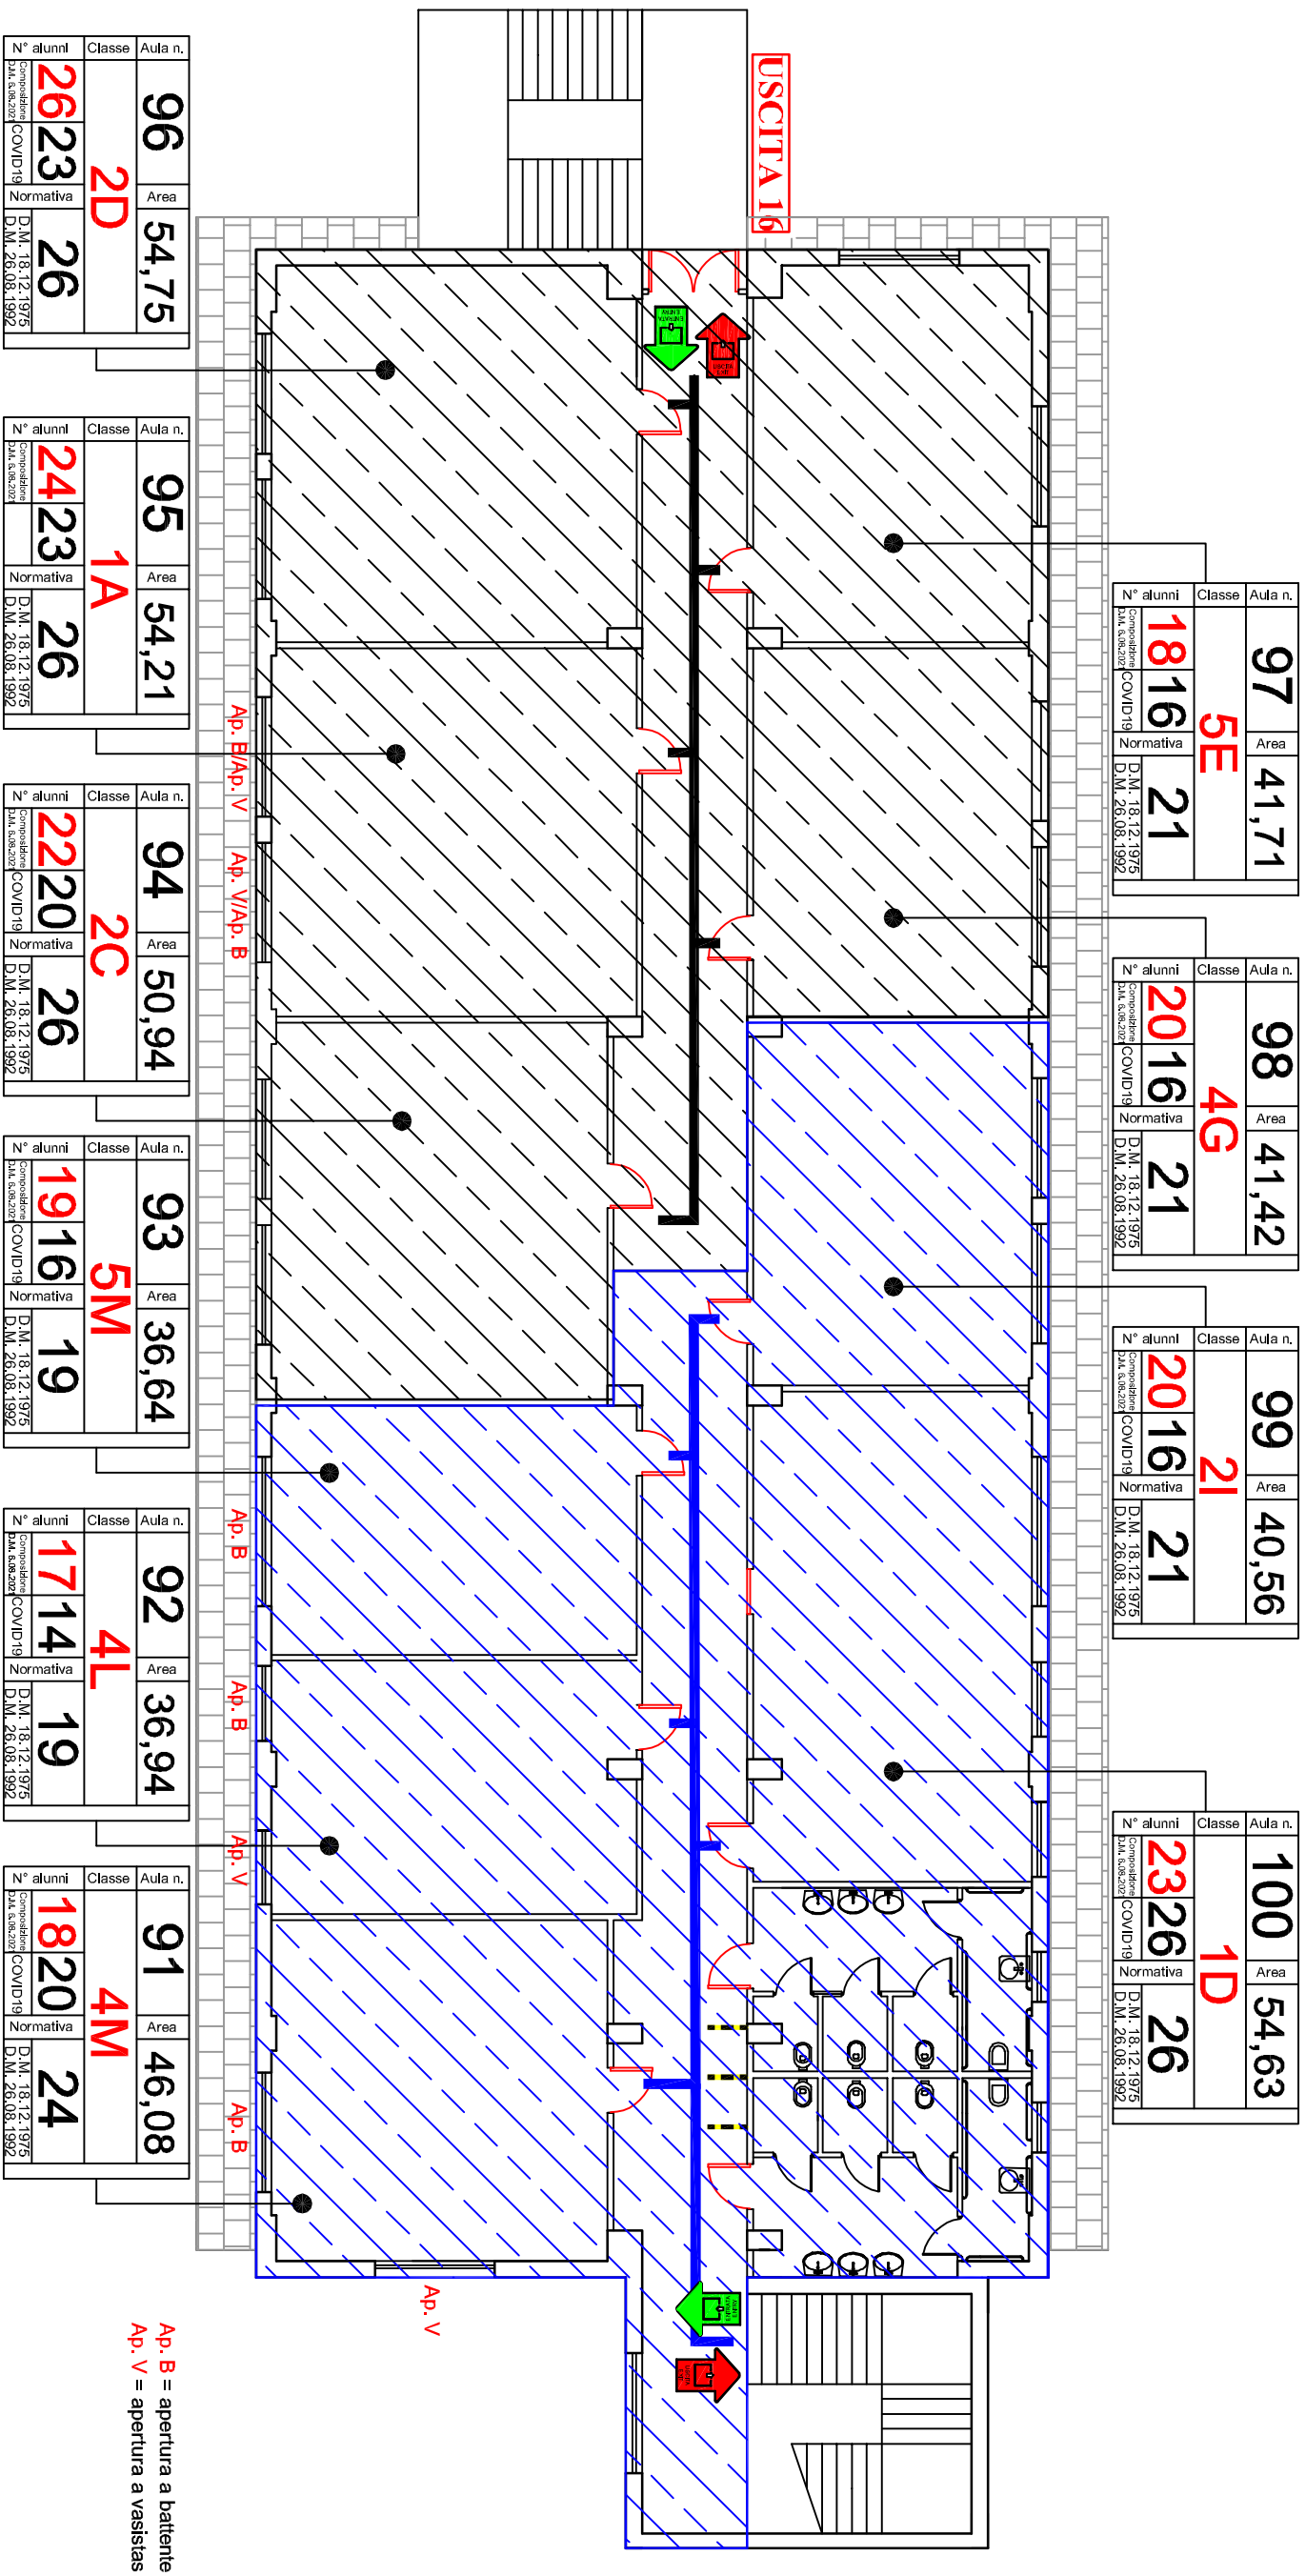

Edificio: Plesso
Sistemazione delle classi (alunni in presenza) a.s. 2021 -2022
- Piano Primo -



Totale alunni per piano =

R.S.P.P.
Ing. Antonio Dionigi GUGLIOTTA

DIRIGENTE SCOLASTICO
Dott. Giovanni AIELLO

Agg. 17 set 2021

Sistemazione secondo il D.L. 6 agosto 2021, n. 111 recepito dal Protocollo di Sicurezza a.s. 2021-2022 del 14/08/2021