




*Ministero dell' Istruzione, dell' Università e della Ricerca*



LICEO SCIENTIFICO "FILOLAO"  
Via Acquabona snc 88900 - Crotona (KR) Cod. Mecc. krps010005



Edificio: Plesso  
Sistemazione delle classi (alunni in presenza) a.s. 2021 -2022  
- Piano Terra -

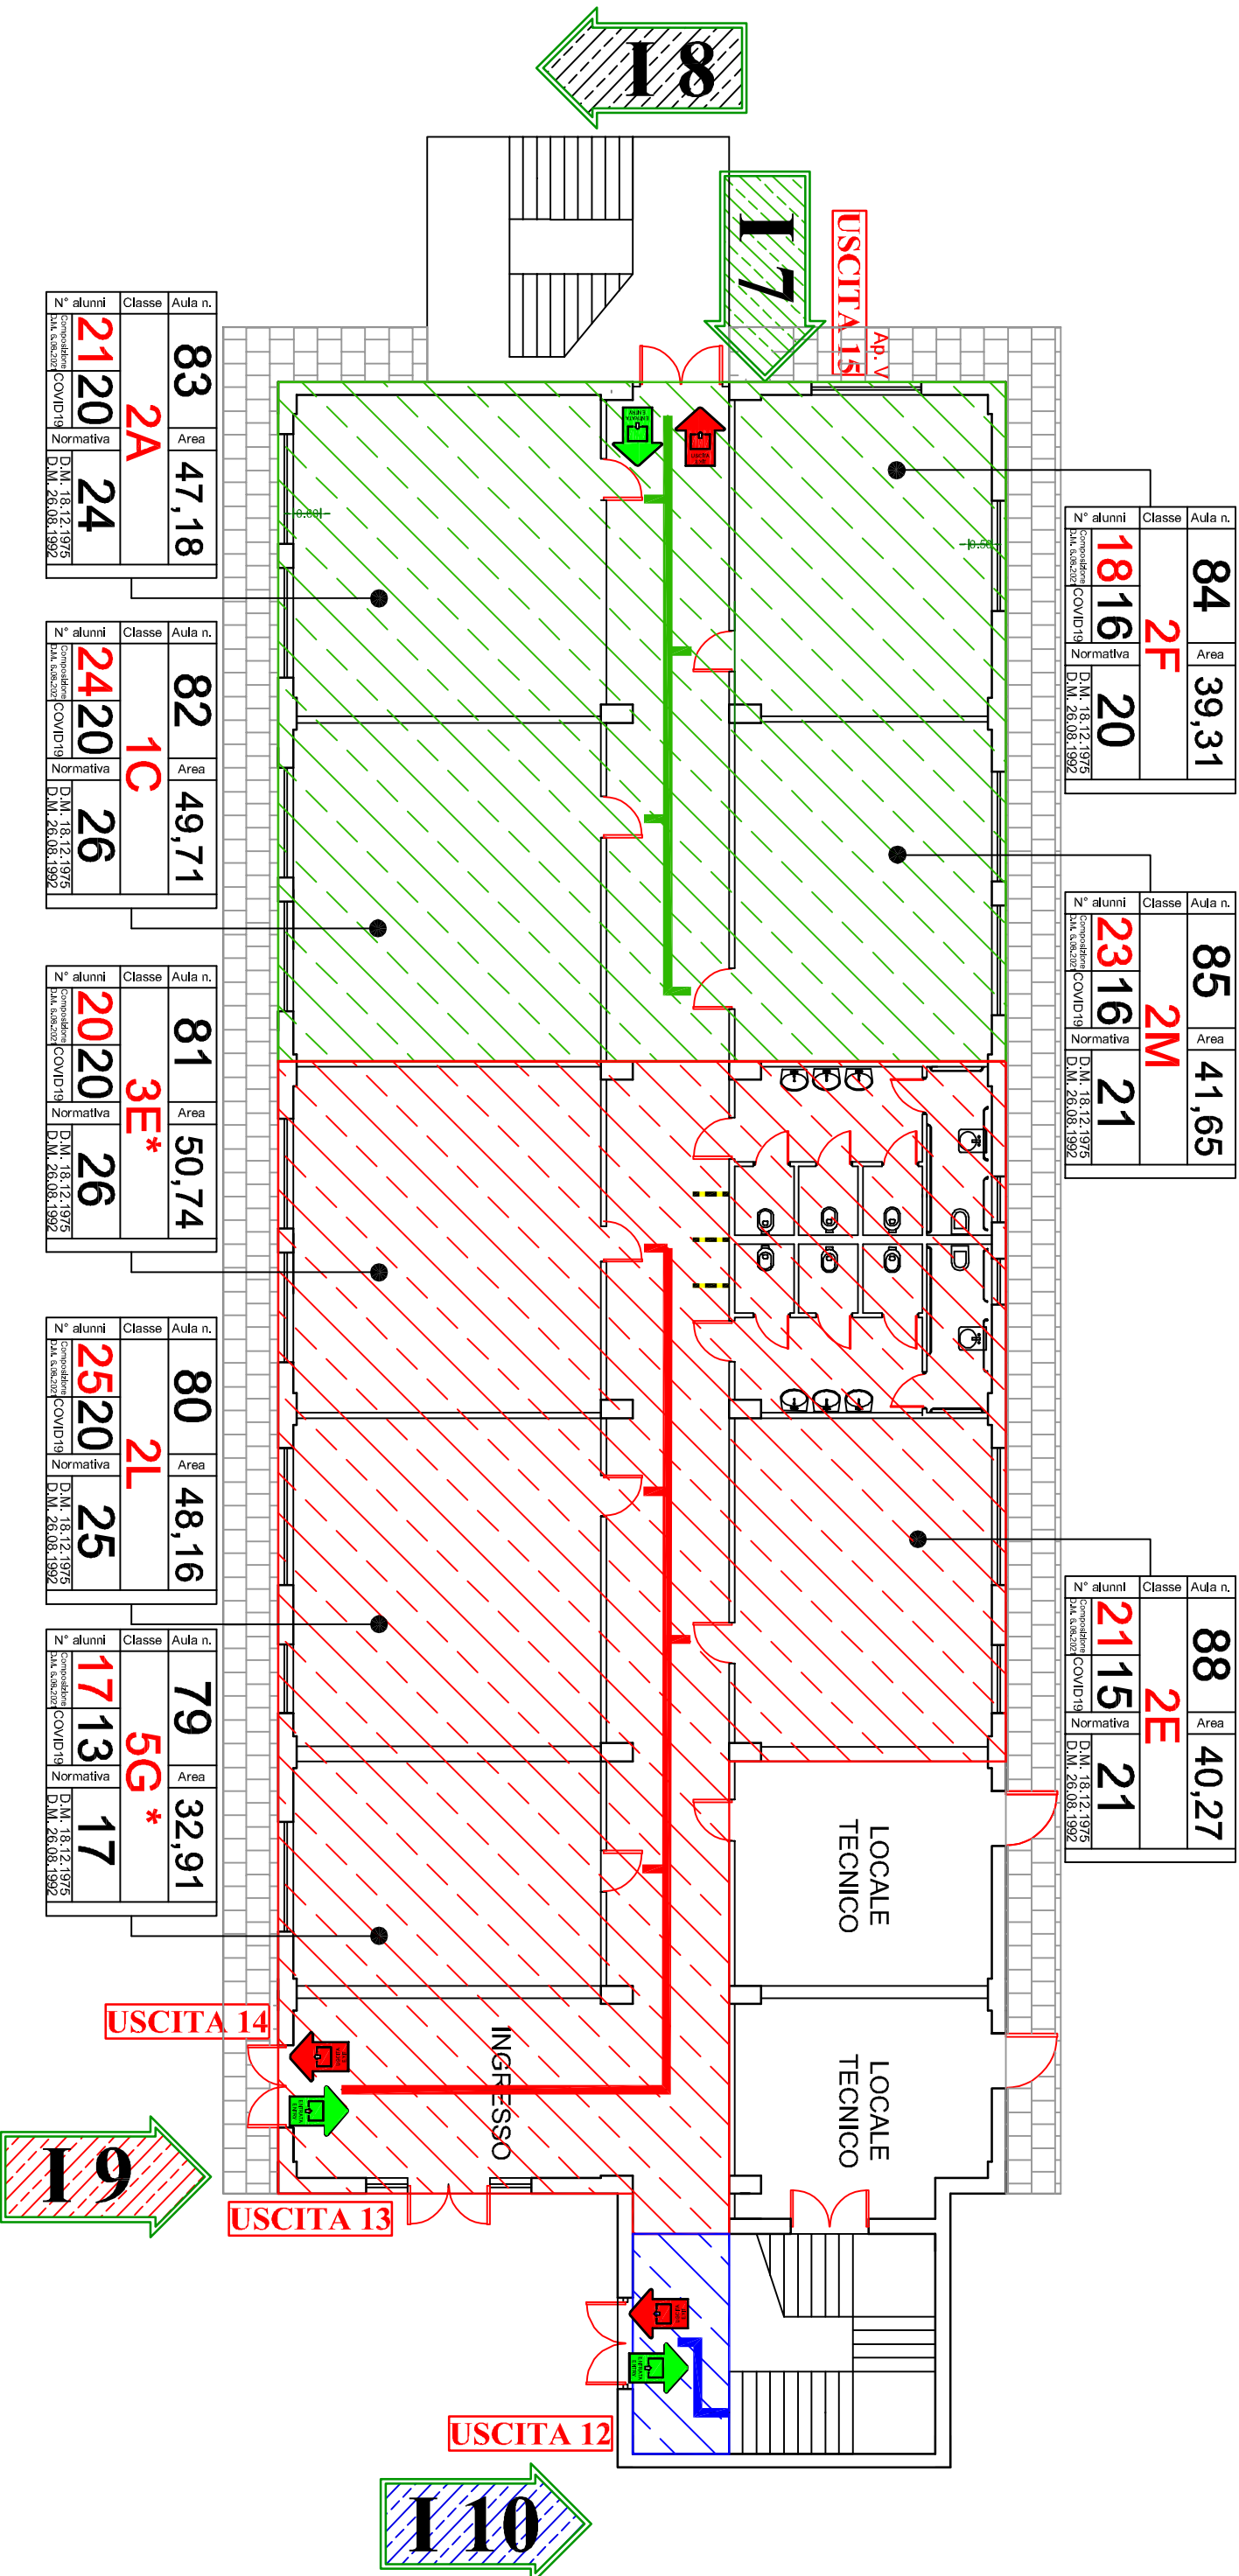

Aula n.	Classe	N° alunni
84	2F	18
39,31	Area	16
20	Normativa	20

Aula n.	Classe	N° alunni
85	2M	23
41,65	Area	16
21	Normativa	21

Aula n.	Classe	N° alunni
88	2E	21
40,27	Area	15
21	Normativa	21

Aula n.	Classe	N° alunni
83	2A	21
47,18	Area	20
24	Normativa	24

Aula n.	Classe	N° alunni
82	1C	24
49,71	Area	20
26	Normativa	26

Aula n.	Classe	N° alunni
81	3E*	20
50,74	Area	20
26	Normativa	26

Aula n.	Classe	N° alunni
80	2L	25
48,16	Area	20
25	Normativa	25

Aula n.	Classe	N° alunni
79	5G*	17
32,91	Area	13
17	Normativa	17

Agg. 17 set 2021

R.S.P.P.  
Ing. Antonio Dionigi GUGLIOTTA

DIRIGENTE SCOLASTICO  
Dott. Giovanni AIELLO

Sistemazione secondo il D.L. 6 agosto 2021, n. 111 recepito dal Protocollo di Sicurezza a.s. 2021-2022 del 14/08/2021