


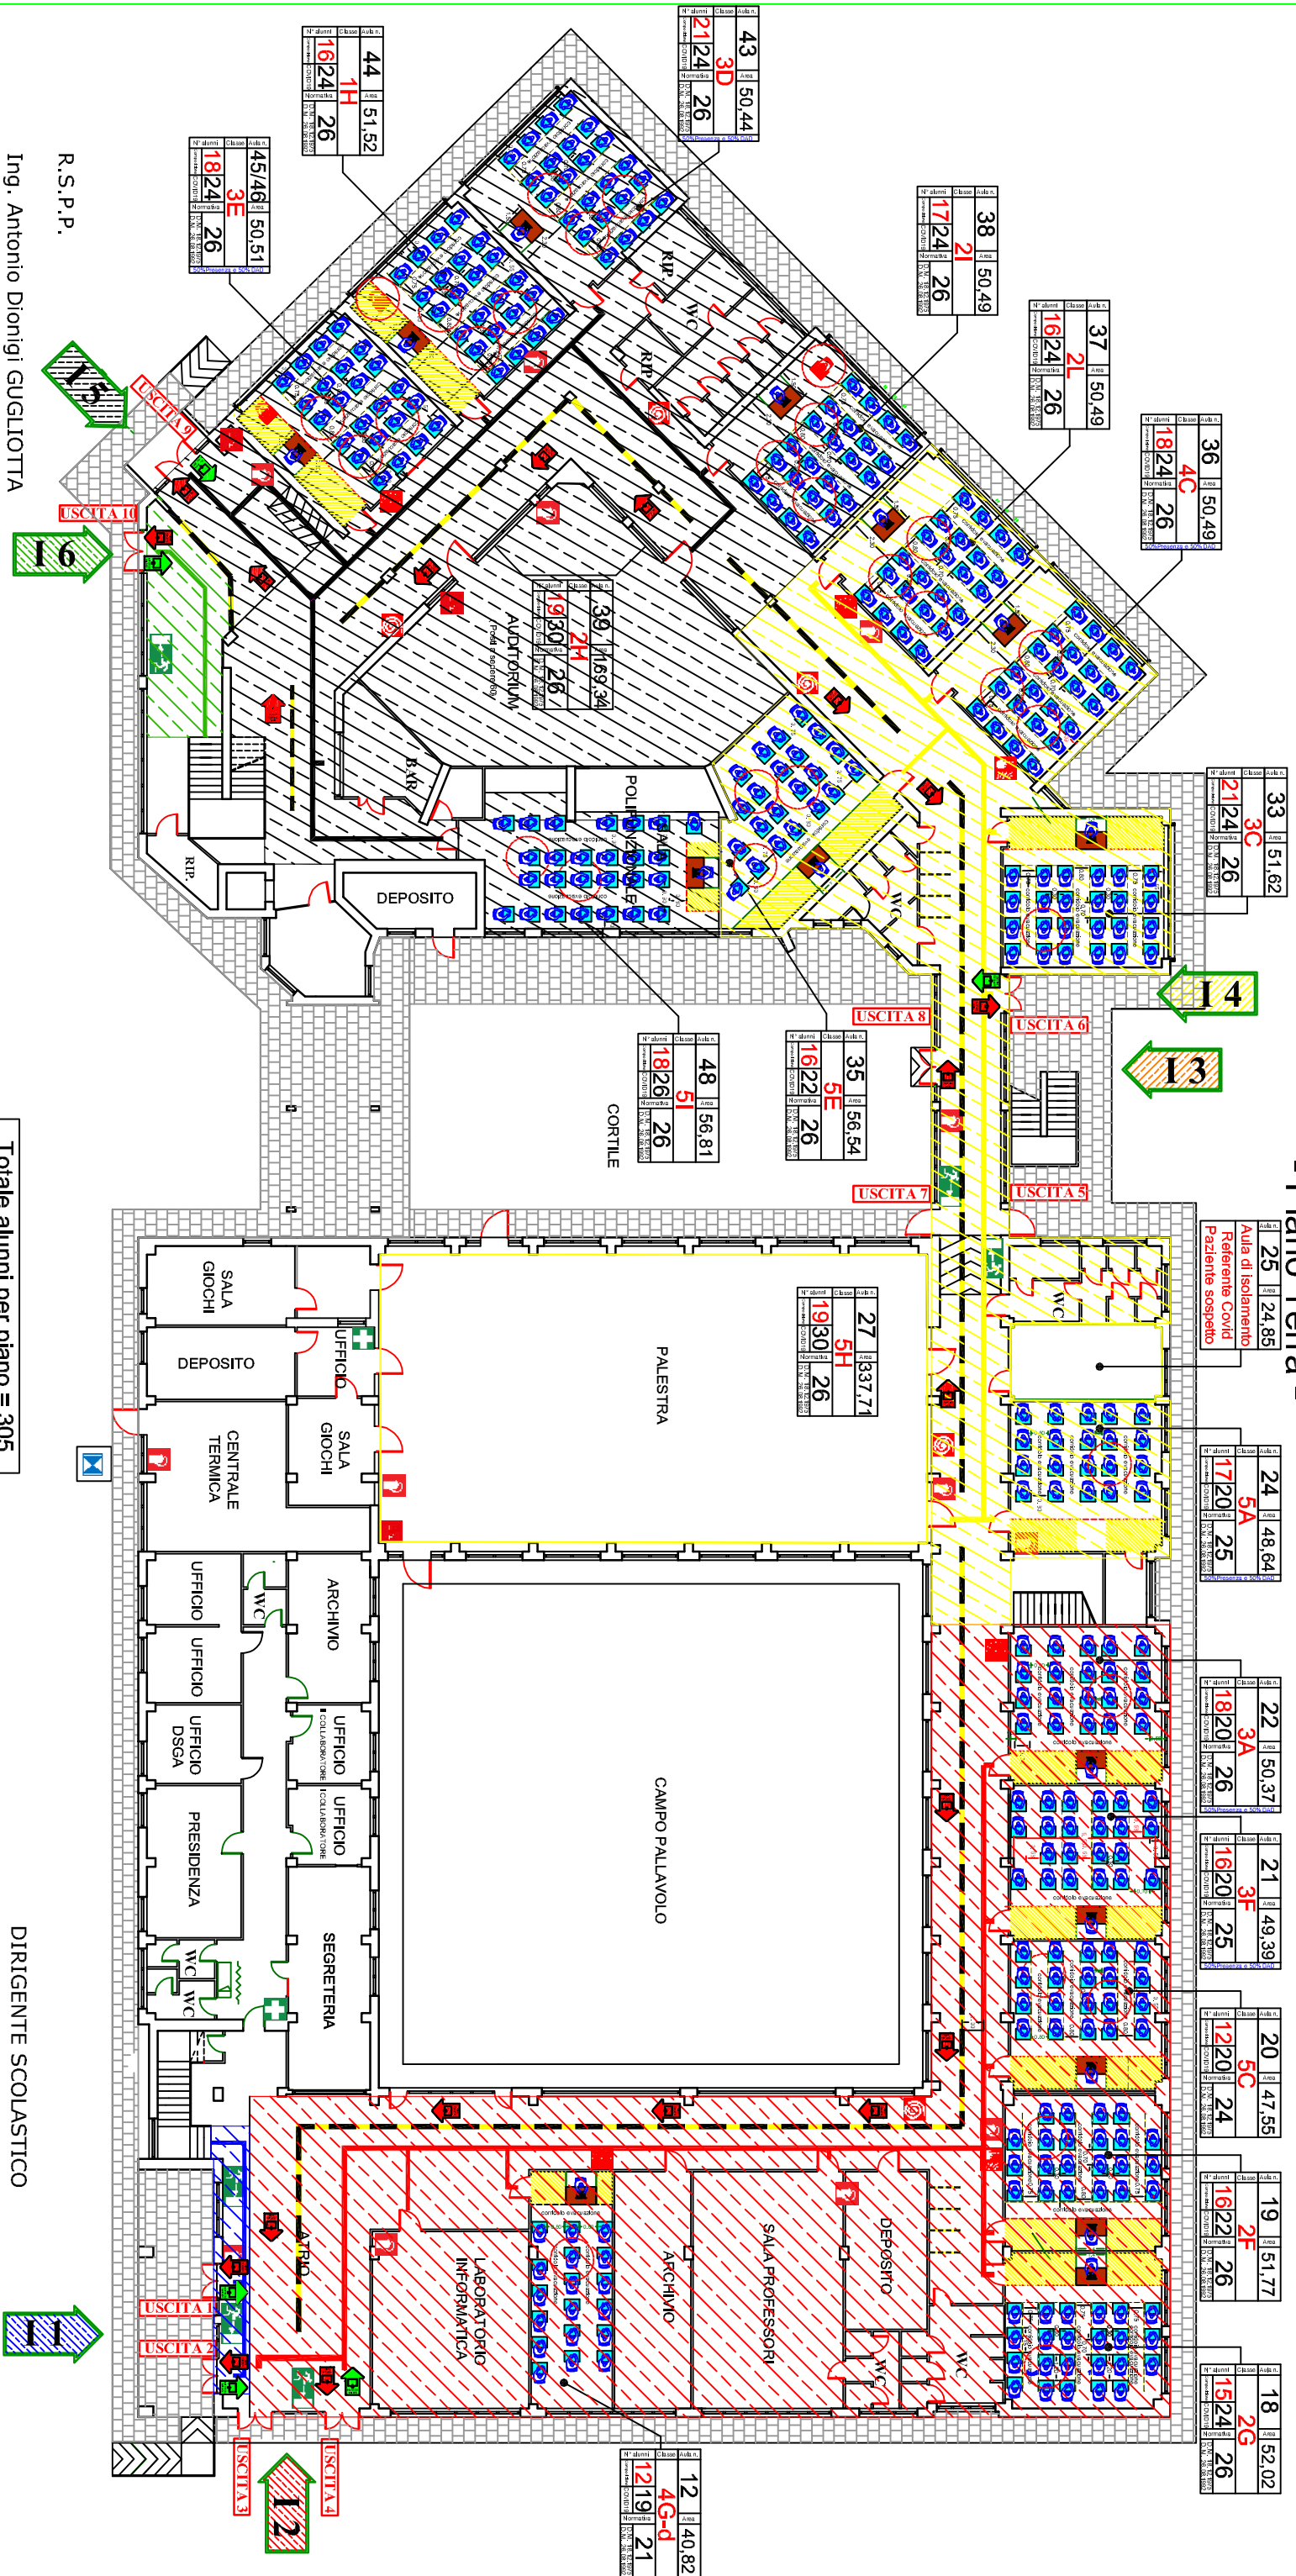

Edificio: Centrale

Sistemazione delle classi secondo prescrizioni pari al 70 % di studenti per classe al rientro del 26.04.2021

- Piano Terra -



Totale alunni per piano = 305

DIRIGENTE SCOLASTICO
Dott. Giovanni AIELLO