*Ministero dell'Istruzione, dell' Università e della Ricerca*

LICEO SCIENTIFICO "FILOLAO"
Via Acquabona snc 88900 - Crotone (KR) Cod. Mecc. krps010005

# Edificio: Centrale

## Sistemazione del numero studenti max da inserire nelle classi secondo prescrizioni emergenza sanitaria Covid 19

## - Piano Primo -

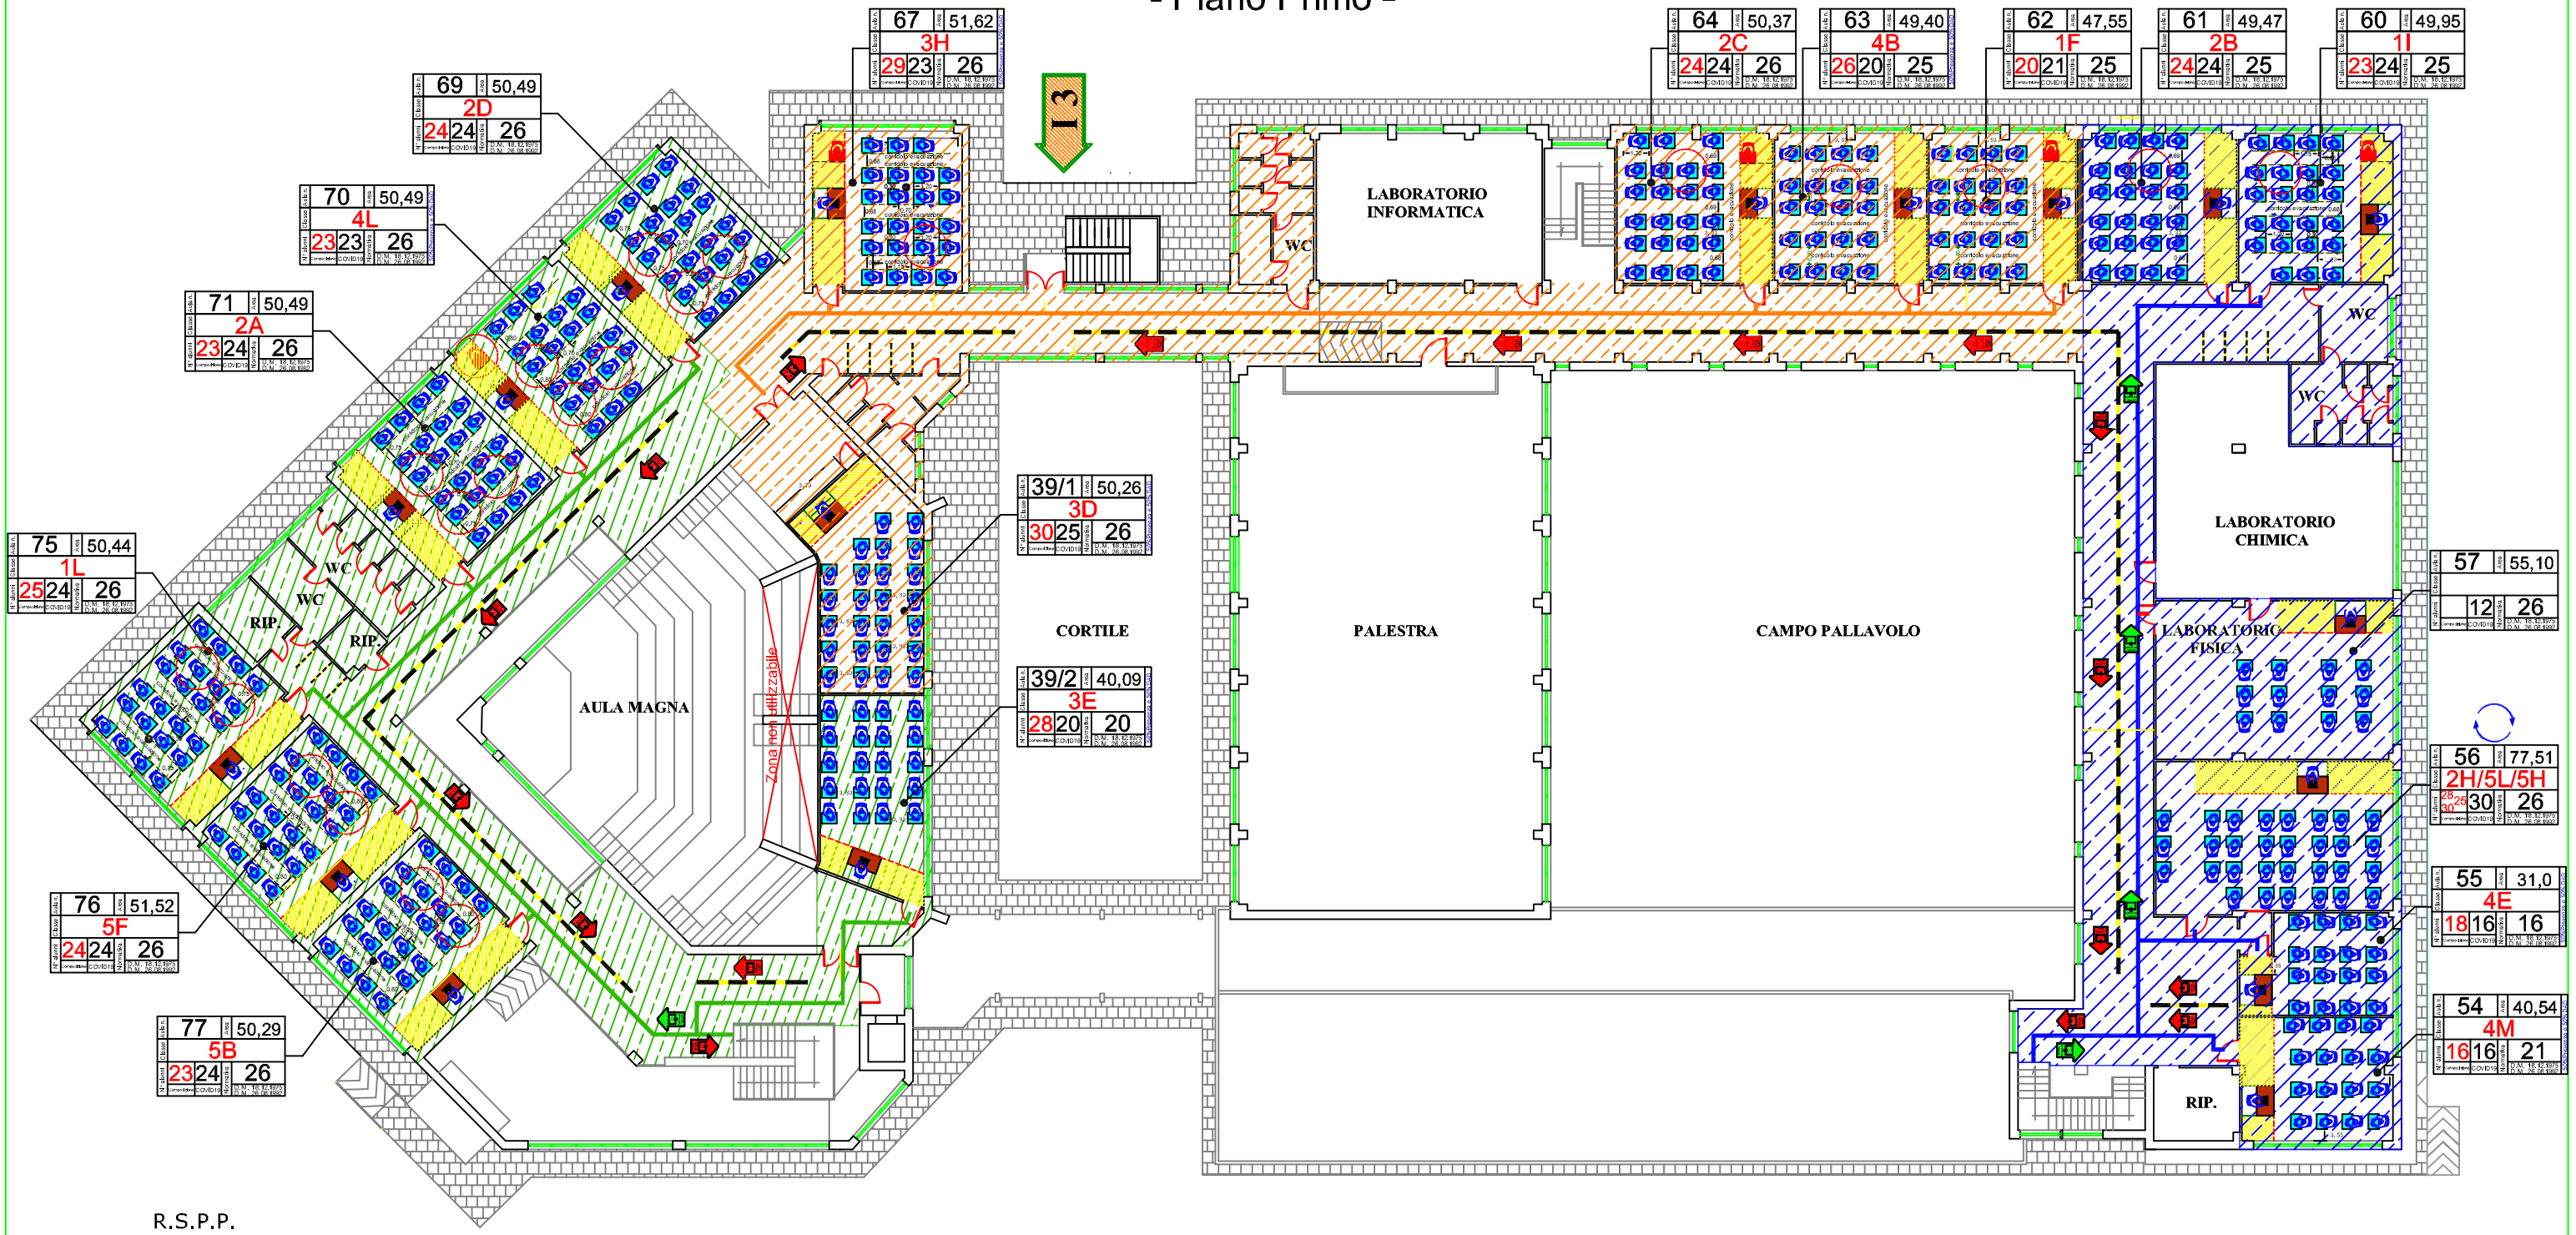


R.S.P.P.

Ing. Antonio Dionigi GUGLIOTTA

**Totale alunni per piano = 320**

DIRIGENTE SCOLASTICO

Dott. Giovanni AIELLO

Agg. 10 ott 2020

Sistemazione secondo linee guida USR Calabria del 15.07.2020 nonchè di quelle disposte dal C.T.S. (stralcio del 22.06.2020) e recepite nel piano scuola 2020/2021