


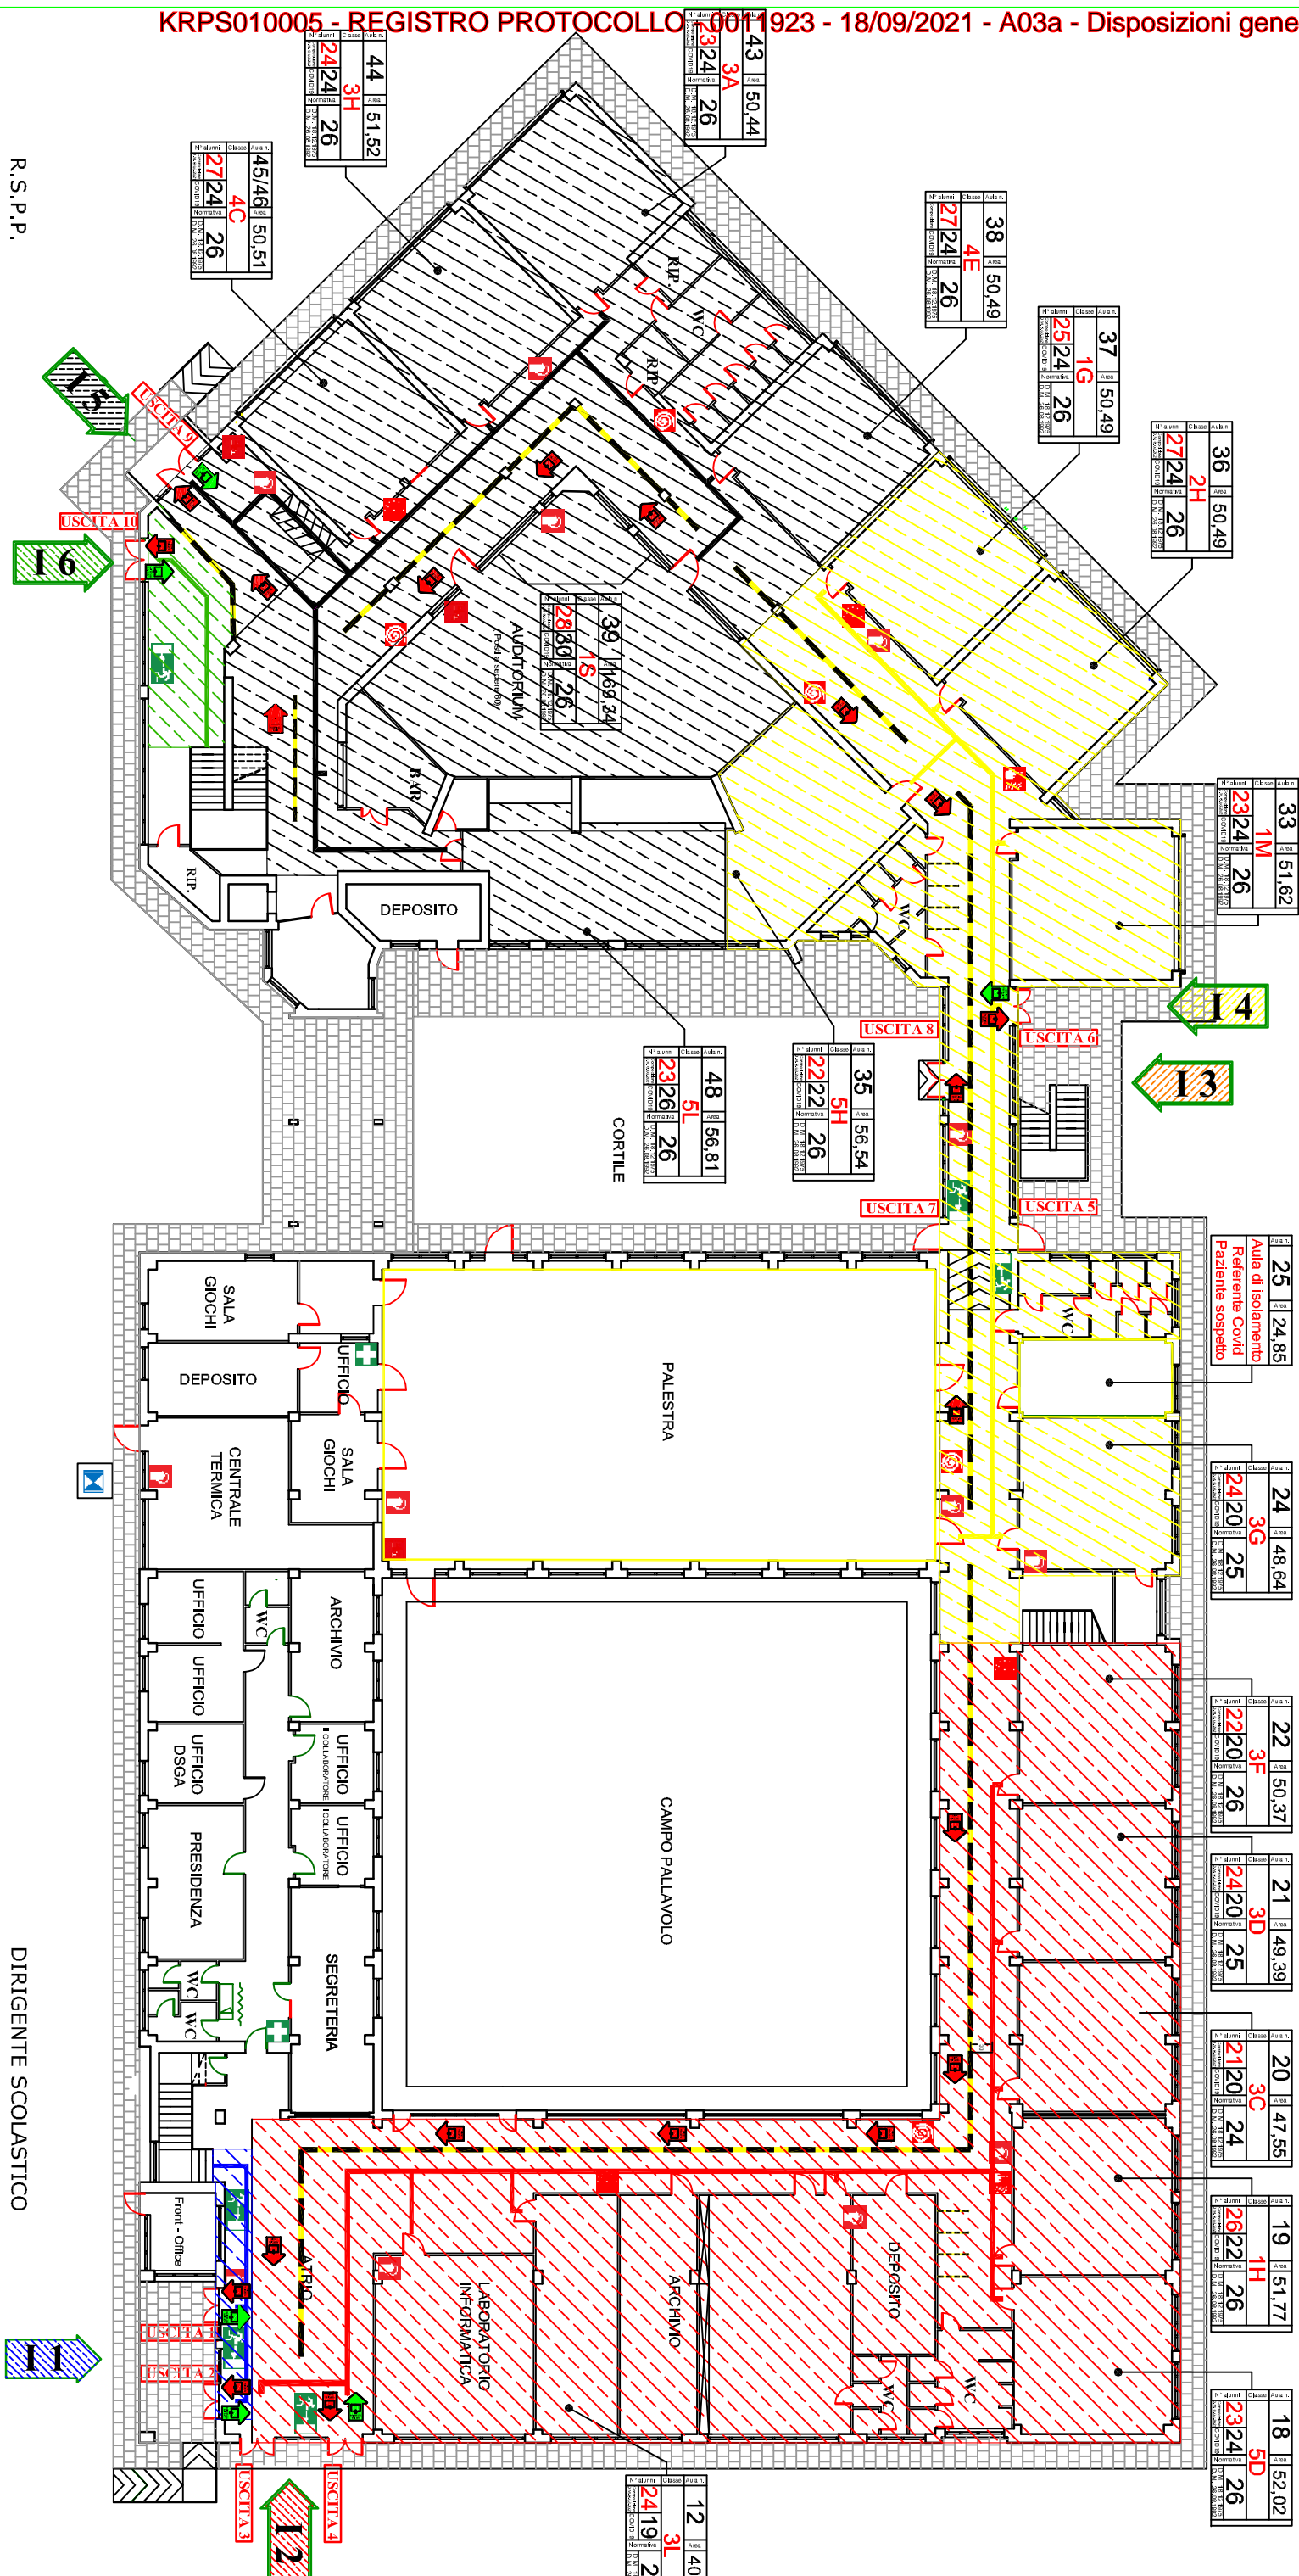

Edificio: Centrale

Sistemazione delle classi (alumni in presenza) a.s. 2021-2022  
- Piano Terra -



Firmato digitalmente da GIOVANNI AIELLO

R.S.P.P.

Ing. Antonio Dionigi GUGLIOTTA

DIRIGENTE SCOLASTICO

Dott. Giovanni AIELLO